


ÚZEMNÝ PLÁN ZÓNY ŽILINA - BULVÁR

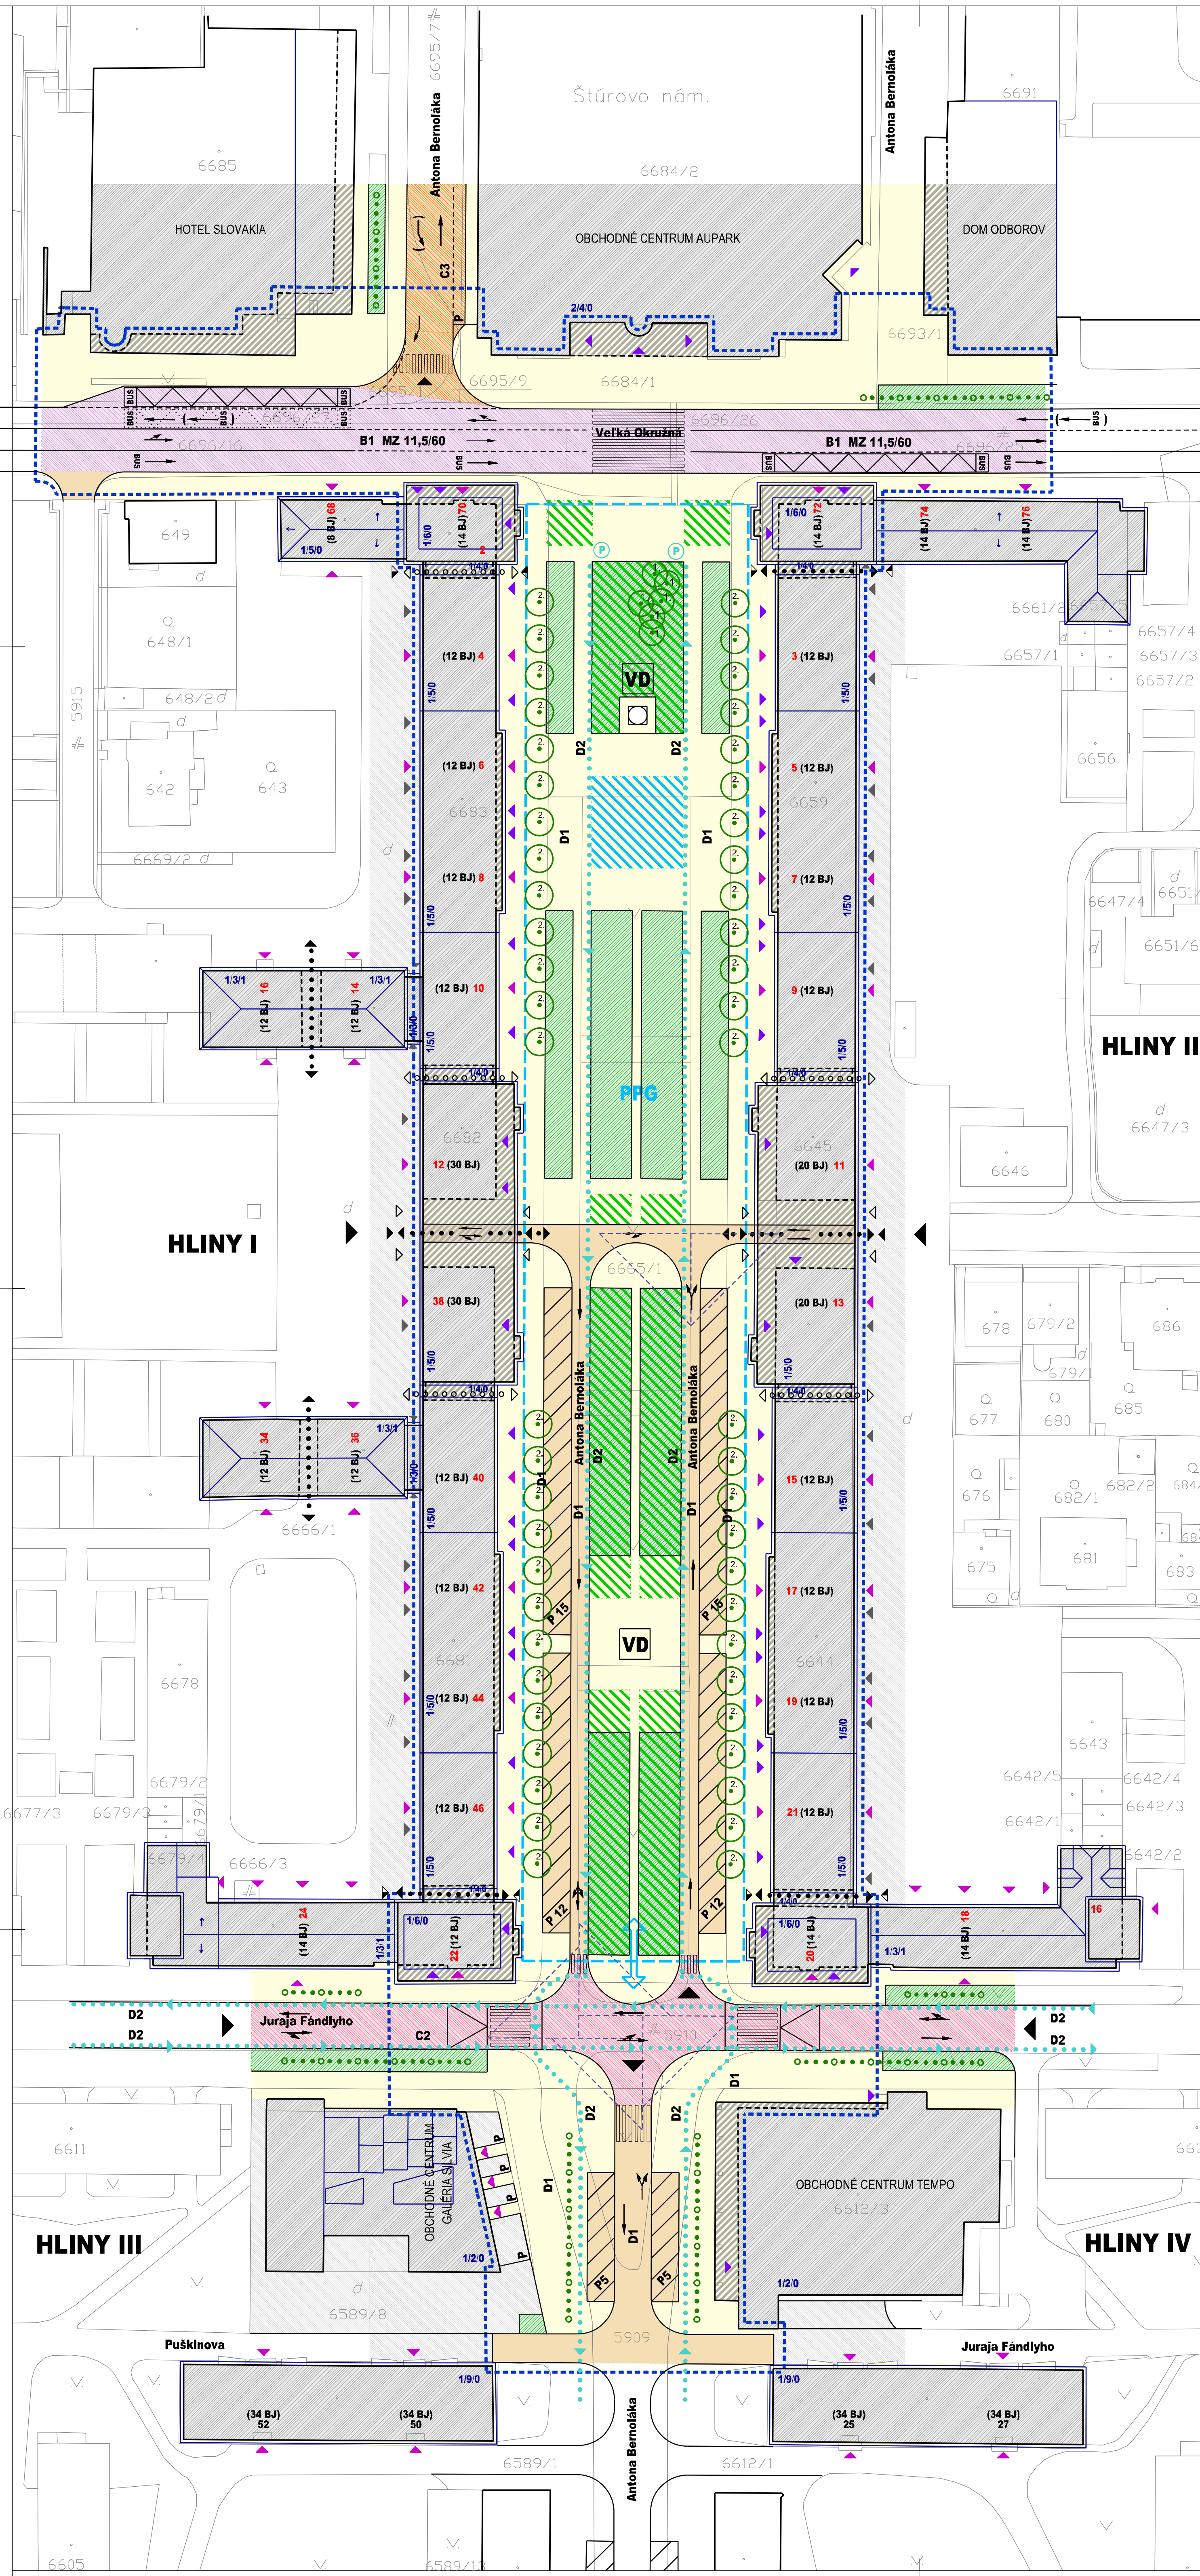

STAV	NÁVRH	VÝHĽAD	LEGENDA :
[Symbol]	[Symbol]	[Symbol]	HRANICA RIEŠENÉHO ÚZEMIA
[Symbol]	[Symbol]	[Symbol]	POLOHOPIES
[Symbol]	[Symbol]	[Symbol]	PLOCHY BYTOVÝCH DOMOV S HROMADNÝM BYVANÍM
[Symbol]	[Symbol]	[Symbol]	PLOCHY OBJEKTOV OBČANSKEJ VYBAVENOSTI
[Symbol]	[Symbol]	[Symbol]	PLOCHY OBJEKTOV BYTOVÝCH DOMOV S OBČANSKOU VYBAVENOSŤOU V PARTERE
[Symbol]	[Symbol]	[Symbol]	OZNAČENIE ORIENTAČNEHO ČÍSLA OBJEKTU
[Symbol]	[Symbol]	[Symbol]	OZNAČENIE POČTU BYTOVÝCH JEDNOTEK V OBJEKTE BYTOVÉHO DOMU
[Symbol]	[Symbol]	[Symbol]	PODLAŽNOSŤ (SUTERÉN / NADZ. ČASŤ / PODKROVIE - USKOČENÉ PODLAŽIE)
[Symbol]	[Symbol]	[Symbol]	PLOCHY VEREJNEJ ZELENE
[Symbol]	[Symbol]	[Symbol]	ZBERNÁ KOMUNIKÁCIA, FUNKČNÁ TRIEDA B1
[Symbol]	[Symbol]	[Symbol]	OBSLUŽNÁ KOMUNIKÁCIA, FUNKČNÁ TRIEDA C2
[Symbol]	[Symbol]	[Symbol]	OBSLUŽNÁ KOMUNIKÁCIA, FUNKČNÁ TRIEDA C3
[Symbol]	[Symbol]	[Symbol]	CYKLISTICKÁ KOMUNIKÁCIA, FUNKČNÁ TRIEDA D2
[Symbol]	[Symbol]	[Symbol]	PEŠIA ZÓNA, FUNKČNÁ TRIEDA D1
[Symbol]	[Symbol]	[Symbol]	PEŠIA ZÓNA, FUNKČNÁ TRIEDA D1 S VYZNAČENÍM PLOCHAMI VEREJNEJ DOPRAVNEJ OBSLUHY
[Symbol]	[Symbol]	[Symbol]	SPĚVENE PLOCHY DOPRAVNEJ OBSLUHY
[Symbol]	[Symbol]	[Symbol]	UMIESTNENIE HLAVNÉHO PEŠIEHO VSTUPU DO BYTOVÉHO DOMU S HROMADNÝM BYVANÍM
[Symbol]	[Symbol]	[Symbol]	UMIESTNENIE HLAVNÉHO PEŠIEHO VSTUPU DO OBJEKTU OBČANSKEJ VYBAVENOSTI A POLYFUNKČNEJ OBČANSKEJ VYBAVENOSTI
[Symbol]	[Symbol]	[Symbol]	UMIESTNENIE VSTUPU DO OBJEKTU - ZASOBYVANIE
[Symbol]	[Symbol]	[Symbol]	UMIESTNENIE SPOLOČNEHO PEŠIEHO VSTUPU A DOPRAVNEJ OBSLUHY
[Symbol]	[Symbol]	[Symbol]	UMIESTNENIE PEŠIEHO VSTUPU V PODCHODE / PODJAZDE
[Symbol]	[Symbol]	[Symbol]	UMIESTNENIE VSTUPU DOPRAVNEJ OBSLUHY V PODCHODE / PODJAZDE
[Symbol]	[Symbol]	[Symbol]	UMIESTNENIE HLAVNÉHO VEREJNEHO DOPRAVNEHO VSTUPU DO ÚZEMIA
[Symbol]	[Symbol]	[Symbol]	PREPOJENIE DOPRAVNEJ OBSLUHY MEDZI VNÚTROBLKMI CEZ PODJAZD / PASAŽ
[Symbol]	[Symbol]	[Symbol]	OZNAČENIE FUNKČNEJ TRIEDY A KATEGÓRIE KOMUNIKÁCIE
[Symbol]	[Symbol]	[Symbol]	POČET PARKOVACÍCH STOJISK
[Symbol]	[Symbol]	[Symbol]	PARKING BICYKLOV
[Symbol]	[Symbol]	[Symbol]	ORGANIZÁCIA DOPRAVY JAZDNÝCH PRUHOV
[Symbol]	[Symbol]	[Symbol]	ZASTÁVKA BUS
[Symbol]	[Symbol]	[Symbol]	PRECHODY PRE CHODCOV
[Symbol]	[Symbol]	[Symbol]	DISPONIBILNÁ PLOCHA PRE UMIESTNENIE SEZÓNNEJ TERASY
[Symbol]	[Symbol]	[Symbol]	HLAVNÁ KOMPOZIČNÁ OS
[Symbol]	[Symbol]	[Symbol]	VEDĽAJŠIA KOMPOZIČNÁ OS
[Symbol]	[Symbol]	[Symbol]	PLOCHA PRE UMIESTNENIE VODNEHO PRVKU
[Symbol]	[Symbol]	[Symbol]	VZRASTLÁ ZELEN, KTORU JE NEVYHNUTNÉ REŠPEKTOVAŤ
[Symbol]	[Symbol]	[Symbol]	PLOCHY A POLOHY, NA KTORÝCH SA PRIPUŠŤA UMIESTNENIE VZRASTEJ ZELENE
[Symbol]	[Symbol]	[Symbol]	PRIPUŠTENIE UMIESTNENIA LÍNII STROMORADI NA PLOCHÁCH ZELENE A PEŠÍCH PLOCHÁCH
[Symbol]	[Symbol]	[Symbol]	JAVY NA ODSTRÁNENIE
[Symbol]	[Symbol]	[Symbol]	OZNAČENIE FUNKČNEJ PLOCHY
[Symbol]	[Symbol]	[Symbol]	VÝTVARNÉ DIELO
[Symbol]	[Symbol]	[Symbol]	PODZEMNÁ PARKOVACIA GARÁŽ
[Symbol]	[Symbol]	[Symbol]	DOPRAVNÝ VJAZD A VÝJAZD Z PODZEMIA
[Symbol]	[Symbol]	[Symbol]	ROZHLADOVÝ TROJUHOLNÍK

DRUH VZRASTEJ ZELENE, KTORU JE NEVYHNUTNÉ REŠPEKTOVAŤ

[Symbol]	METASEKVOJA ČÍNSKA (METASEQUOIA GLYPTOSTROBIDES)
[Symbol]	CEREŠŇA PÍLKATÁ "KAZAN" (PRUNUS SERRULATA "KAZAN")



HLAVNÝ RIEŠITEĽ:	ING. ARCH. PETER NEZVAL	ARCHITEKTONICKÉ ATELIERY	AUT
ZODP. PROJEKTANT:	ING. ARCH. PETER NEZVAL	ING. ARCH. PETER NEZVAL	
VYPRACOVAL:	ANNA VALACHOVÁ	AUTORIZOVANÝ ARCHITEKT	
OBSTARÁVATEĽ:	MESTO ŽILINA	M. SÍNSKEHO 7, 010 07 ŽILINA	
OSO PRE OBSTARÁVANIE ÚPD:	ING. ARCH. JÚLIA DURDOVÁ	MÓBLIL: 0903 370 818	
NÁZOV:	ÚZEMNÝ PLÁN ZÓNY ŽILINA - BULVÁR		STUPEŇ: NÁVRH
			MIERKA: 1:500
			FORMÁT: DÁTUM: 03/2019
OBSAH:	VÝKRES VEREJNEJ DOPRAVNEJ VYBAVENOSTI S VYZNAČENÍM VSTUPOV NA POZEMOK		PROF.: Č. V.: 3
			Z. Č.: