


ÚZEMNÝ PLÁN ZÓNY ŽILINA - BULVÁR

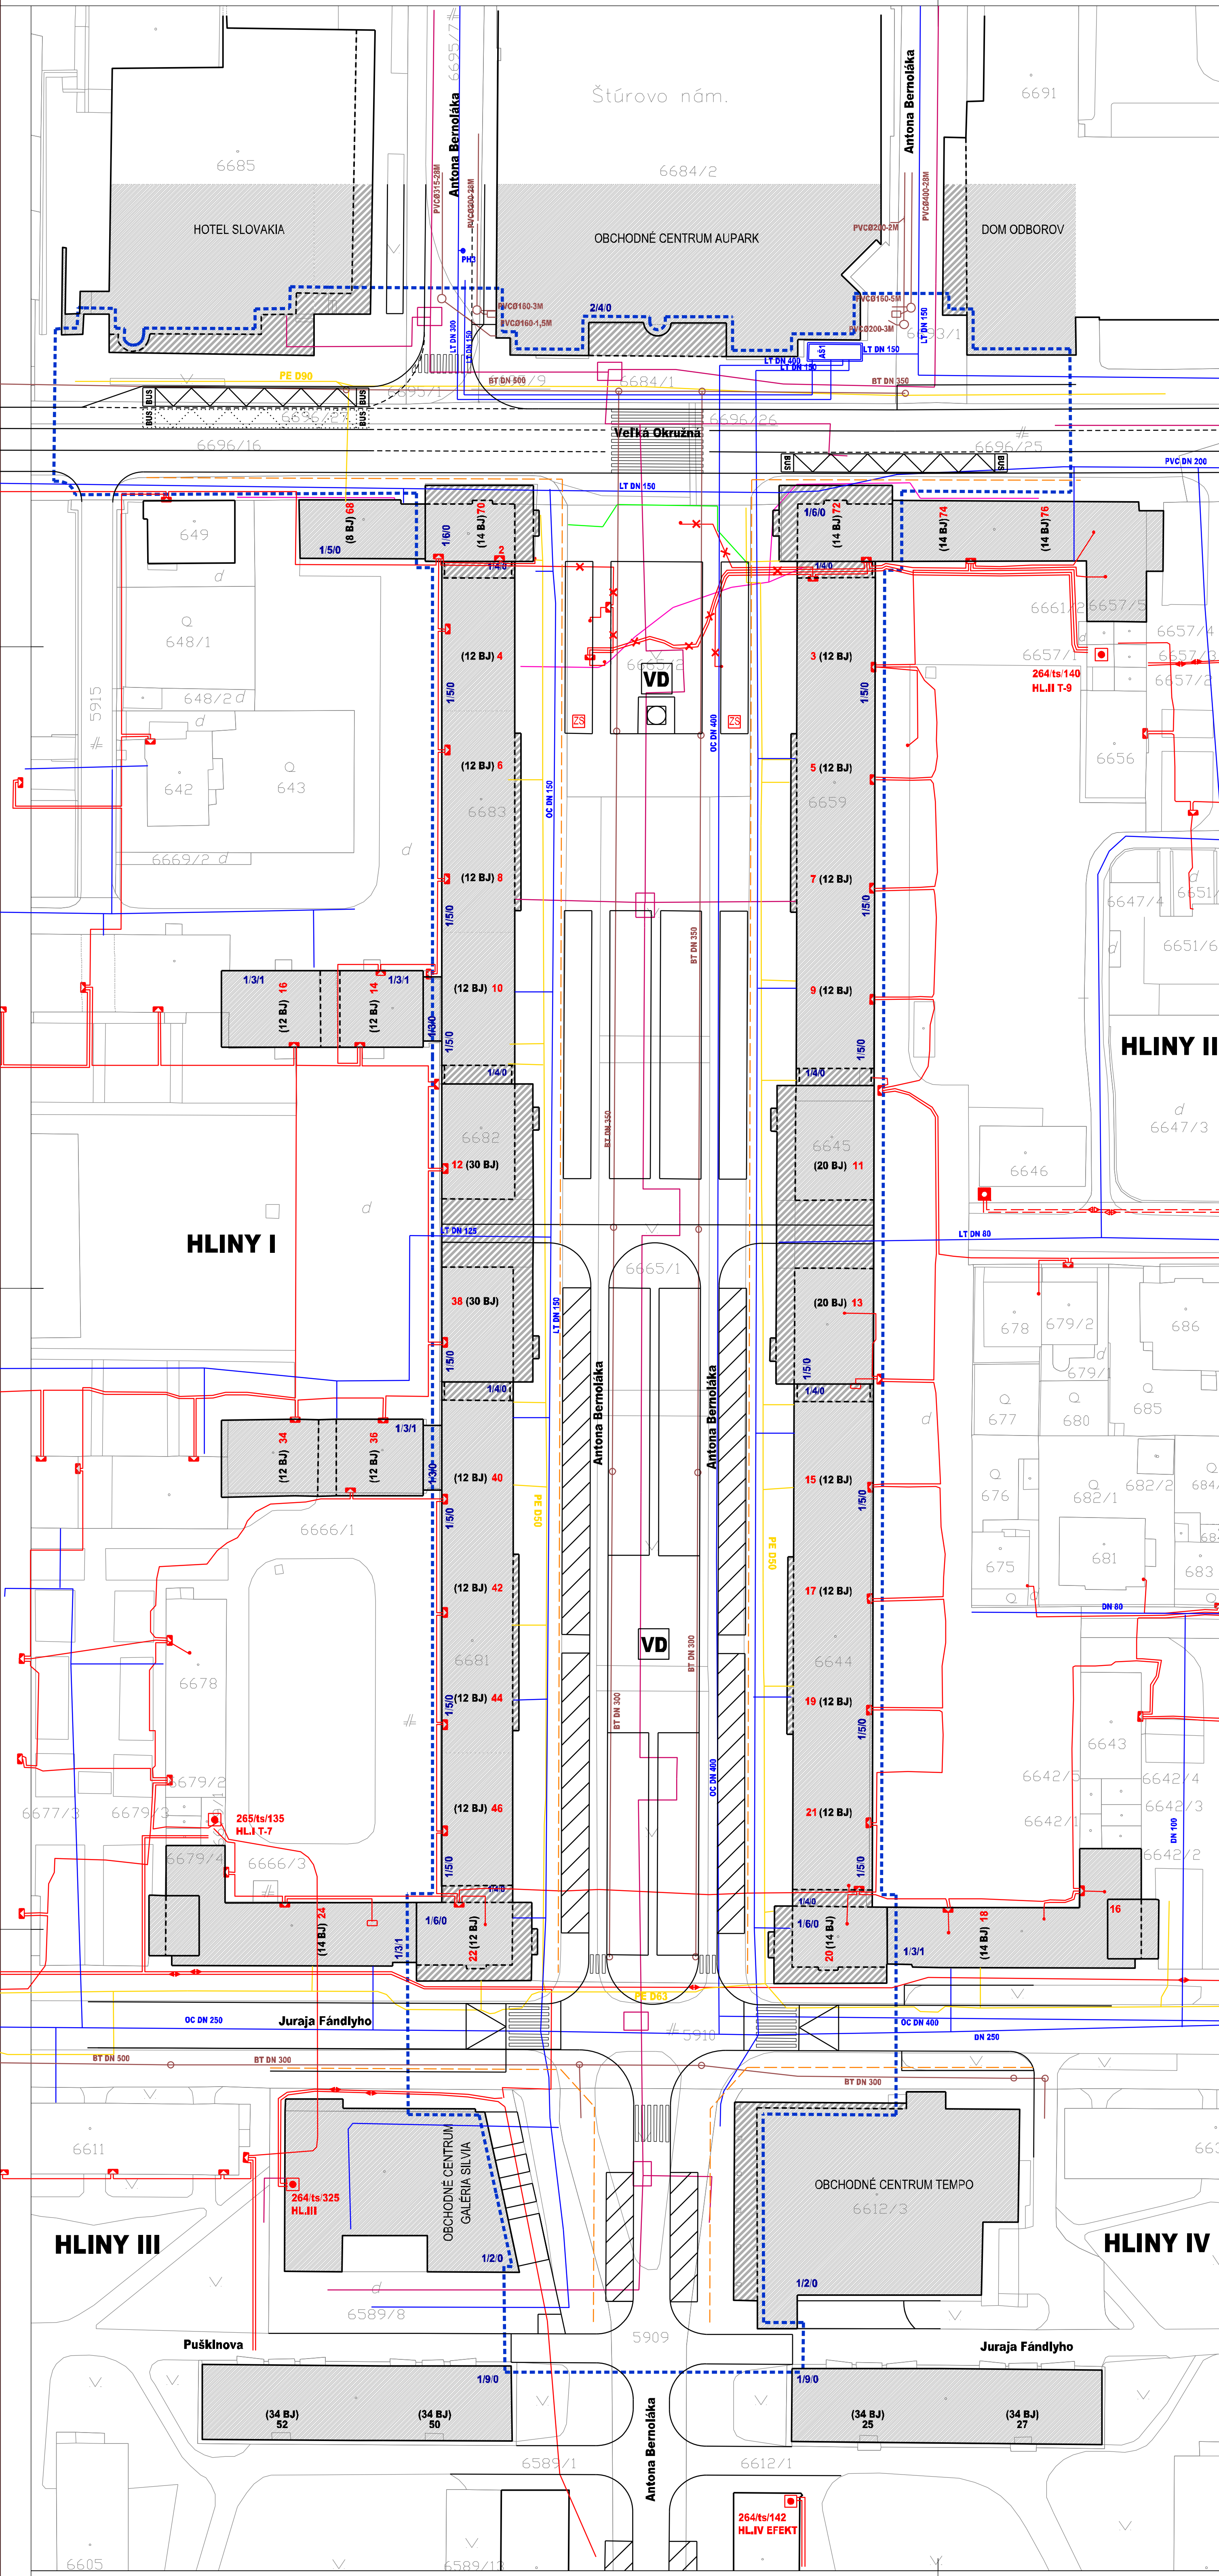

STAV	NÁVRH	VÝHĽAD	LEGENDA:
[Symbol]	[Symbol]	[Symbol]	HRANICA RIEŠENÉHO ÚZEMIA
[Symbol]	[Symbol]	[Symbol]	POLOHOVIS
[Symbol]	[Symbol]	[Symbol]	PLOCHY BYTOVÝCH DOMOV S HROMADNÝM BÝVANÍM
[Symbol]	[Symbol]	[Symbol]	PLOCHY OBJEKTOV OBČANSKEJ VYBAVENOSTI
[Symbol]	[Symbol]	[Symbol]	PLOCHY OBJEKTOV BYTOVÝCH DOMOV S OBČANSKOU VYBAVENOSŤOU V PARTERI
[Symbol]	[Symbol]	[Symbol]	OZNAČENIE ORIENTAČNÉHO ČÍSLA OBJEKTU
[Symbol]	[Symbol]	[Symbol]	OZNAČENIE POČTU BYTOVÝCH JEDNOTEK V OBJEKTE BYTOVÉHO DOMU
[Symbol]	[Symbol]	[Symbol]	PODLAŽNOSŤ (SUTERÉN / NADZ. ČASŤ / PODKROVIE - USKOCENÉ PODLAŽIE)
[Symbol]	[Symbol]	[Symbol]	JAVY NA ODSTRÁNENIE
[Symbol]	[Symbol]	[Symbol]	VN 22 KV KÁBEL ZEMOU (O.P. - 1 M)
[Symbol]	[Symbol]	[Symbol]	NN 22 KV KÁBEL ZEMOU
[Symbol]	[Symbol]	[Symbol]	TRAFOSTANICA
[Symbol]	[Symbol]	[Symbol]	ROZVODNÉ SKRINE RIS
[Symbol]	[Symbol]	[Symbol]	VODOVOD
[Symbol]	[Symbol]	[Symbol]	KANALIZÁCIA SPLAŠKOVÁ
[Symbol]	[Symbol]	[Symbol]	KANALIZÁCIA DAŽDOVÁ
[Symbol]	[Symbol]	[Symbol]	STL 2 PLYN
[Symbol]	[Symbol]	[Symbol]	PAROVOD
[Symbol]	[Symbol]	[Symbol]	ŠACHTA PAROVODU
[Symbol]	[Symbol]	[Symbol]	TELEKOMUNIKAČNÝ KÁBEL UPC
[Symbol]	[Symbol]	[Symbol]	ZÁSUVKOVÝ STĚPIK
[Symbol]	[Symbol]	[Symbol]	LÍNIA VEREJNÉHO OSVETLENIA
[Symbol]	[Symbol]	[Symbol]	VÝTVARNÉ DIELO



HLAVNÝ RIEŠITEĽ:	ING. ARCH. PETER NEZVAL	ARCHITEKTONICKÉ ATELIERY	AUT
ZODP. PROJEKTANT:	ING. ARCH. PETER NEZVAL	ING. ARCH. PETER NEZVAL	
VYPRACOVÁV:	ANNA VALACHOVÁ	AUTORIZOVANÝ ARCHITEKT	
OBSTARÁVATEĽ:	MESTO ŽILINA	M. SINSKÉHO 7, 010 07 ŽILINA	
OSO PRE OBSTARÁVANIE ÚPD:	ING. ARCH. JÚLIA DURDOVÁ	MÓBIL: 0903 370 818	
NÁZOV:	ÚZEMNÝ PLÁN ZÓNY ŽILINA - BULVÁR		STUPEŇ: NÁVRH
OBSAH:	VÝKRES VEREJNÉHO TECHNICKÉHO VYBAVENIA ÚZEMIA		MIERKA: 1:500
			FORMÁT: DÁTUM: 03/2019
			Z. Č.: Č. V.: 4